


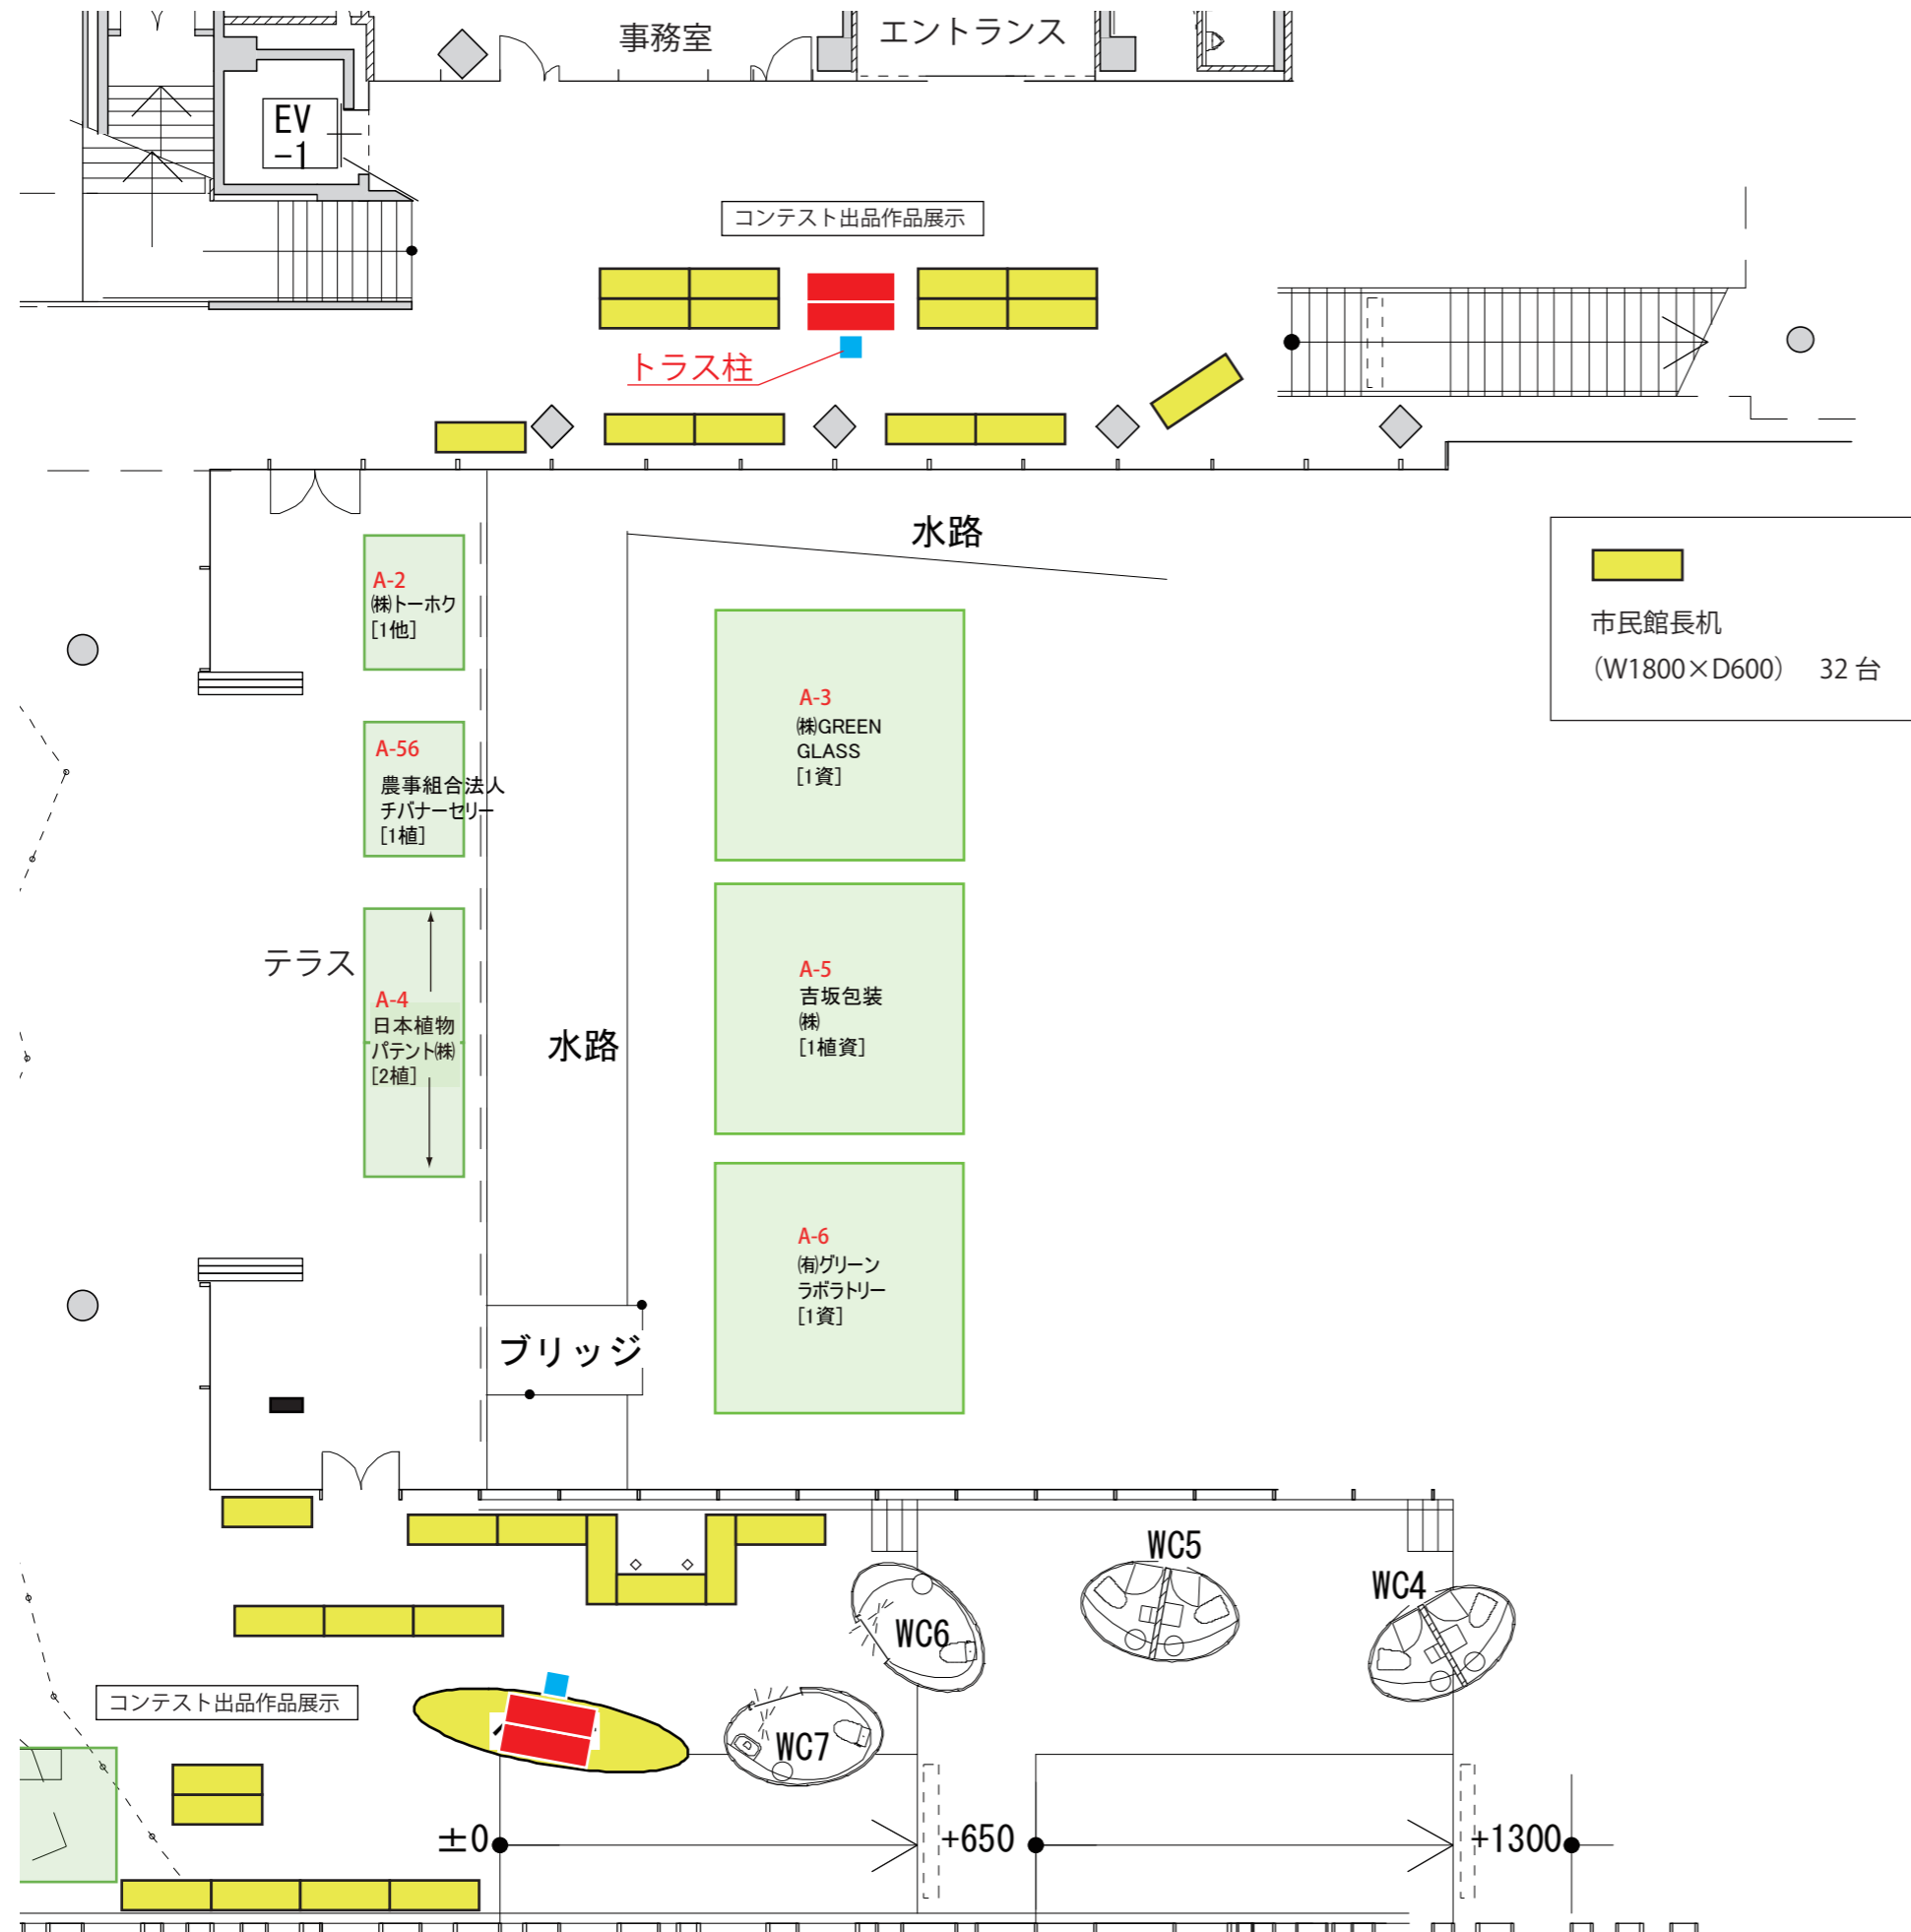

# コンテスト会場（エントランス前及び図書館スロープ下）

1:150=A3



# イベントスペース 1:150=A3

